
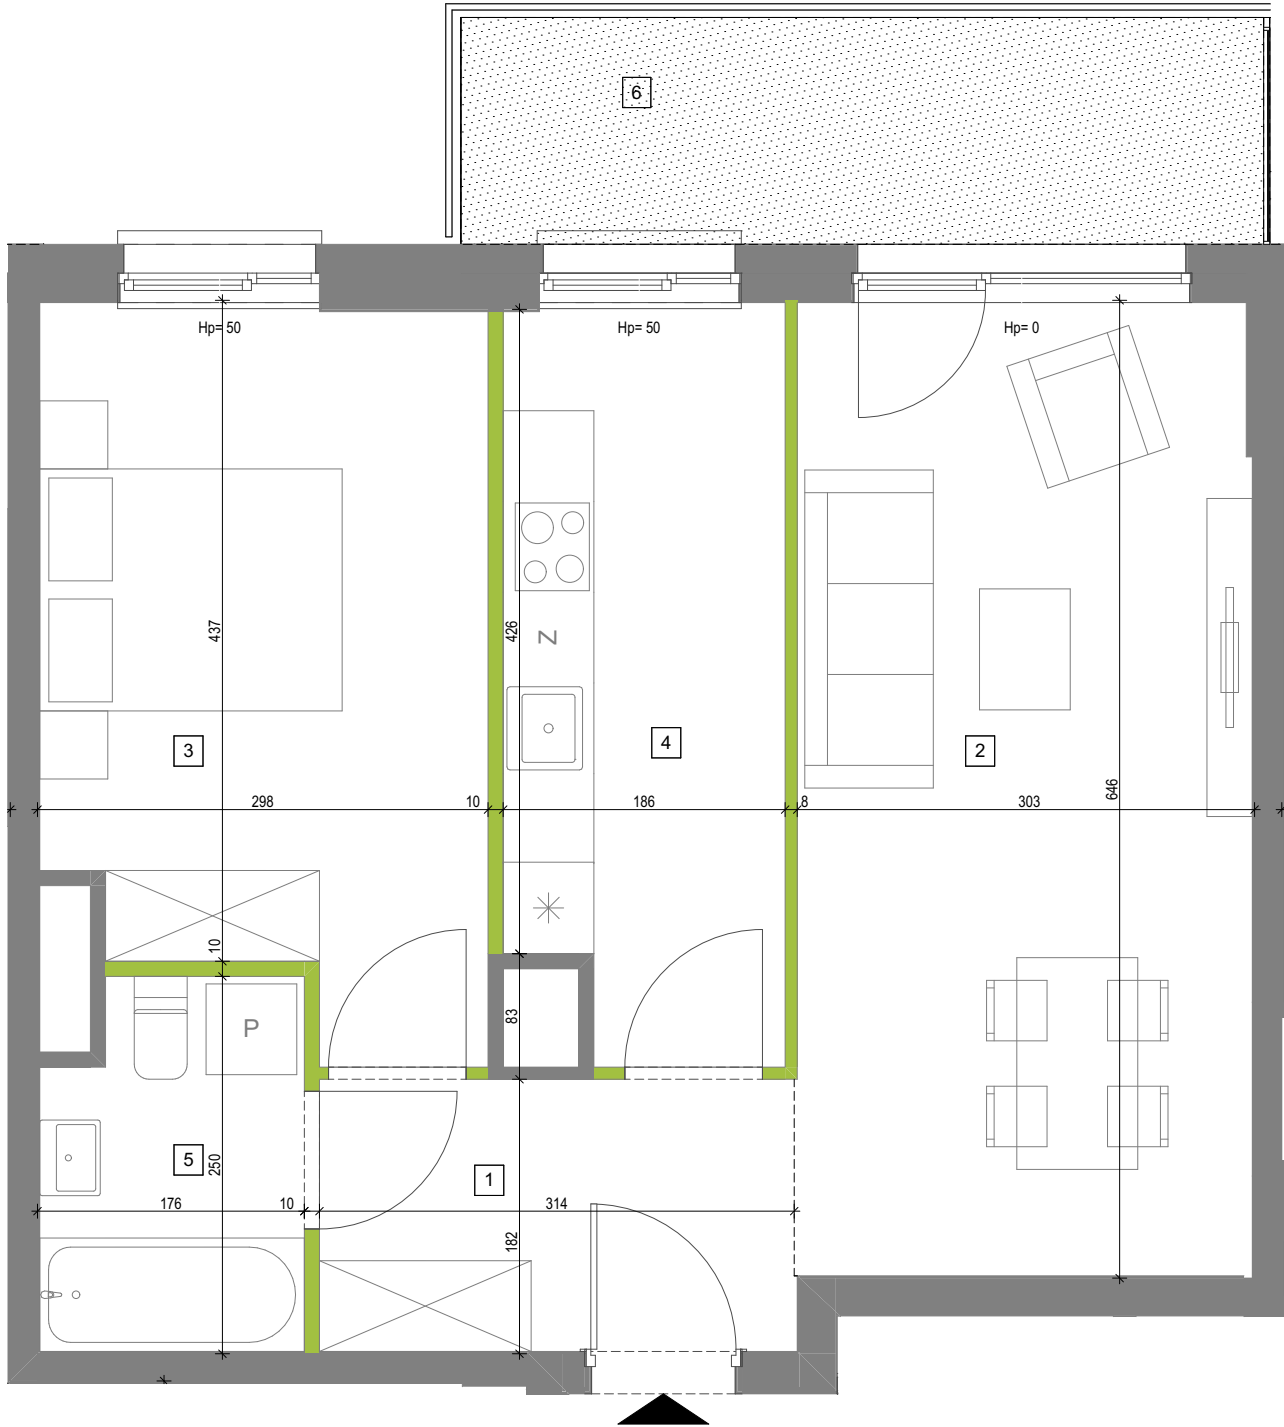


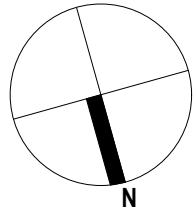

- Przedstawione w tym materiale elementy wyposażenia mają jedynie charakter poglądowy, stanowią propozycję aranżacji i nie są objęte ofertą sprzedaży lokalu mieszkalnego/usługowego przedstawioną przez ACG 22 Sp. z o.o.
- Powierzchnia użytkowa pomieszczeń obliczona jest wg normy PN-ISO 9836:1997 „Pole powierzchni podane się w m² z dokładnością do dwóch miejsc po przecinku.” Powierzchnia użytkowa jest „obliczana dla wymiarów budynku w stanie wykończonym, na poziomie podłogi nie licząc listew przypodłogowych, progów itp.” Do powierzchni użytkowej mieszkania „wliczane są także elementy nadające się do demontażu takie jak: ścianki działowe, rury, kanały”.
- Powierzchnie pomieszczeń zostaną ponownie określone w dokumentacji powykonawczej na podstawie pomiarów geodezyjnych dokonanych zgodnie z obowiązującymi przepisami prawa i w związku z tym mogą ulec nieznacznej zmianie w stosunku do podanych w tym materiale.
- Wymiary pomieszczeń, lokalizację przyborów sanitarnych, podłączeń pod urządzenia sanitarne itp. podano zgodnie z projektem budowlanym. Mogą wystąpić niewielkie różnice wymiarów i usytuowania elementów powstałe w trakcie realizacji prac budowlanych.
- Podane wymiary liniowe nie uwzględniają wykończenia tynkiem.
- Pomiarów pod projekt aranżacji, zakup mebli, urządzeń i wyposażenia należy dokonać z natury po zakończeniu realizacji.

LEGENDA:

ŚCIANA NIEROZBIERALNA

ŚCIANKA DZIAŁOWA NADAJĄCA SIĘ DO DEMONTAŻU

WYSOKOŚĆ PARAPETU/PROGU

TARAS - POWIERZCHNIA UTWARDZONA

ACG 22 spółka z ograniczoną odpowiedzialnością
ul. Giełdowa 1, 01-211 Warszawa
<https://www.yareal.pl/neowo>



	PIĘTRO	1
	LOKAL MIESZKALNY	B.1.2.5
nr	nazwa pomieszczenia	pow (m²)
1	KOMUNIKACJA	5,66 m²
2	POKÓJ DZIENNY	19,36 m²
3	SYPIALNIA	13,37 m²
4	KUCHNIA	8,96 m²
5	ŁAZIENKA	4,08 m²
	POWIERZCHNIA POD ŚCIANKAMI DZIAŁOWYMI	1,42 m²
	POWIERZCHNIA	52,85 m²
6	BALKON	7,96 m²

