



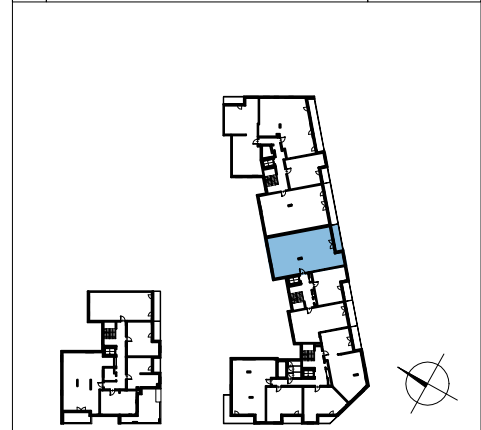

MIESZKANIE **C.12.2.43**

PIĘTRO **2**

1	KOMUNIKACJA	12,04 m ²
2	SALON Z ANEKS KUCH.	53,68 m ²
3	POKÓJ	13,15 m ²
4	POKÓJ	13,22 m ²
5	POKÓJ	17,01 m ²
6	ŁAZIENKA	4,80 m ²
7	ŁAZIENKA	3,51 m ²
8	WC	2,58 m ²
9	SERWIS	1,84 m ²
POW. UŻYTKOWA		121,83 m²
POW. POD ŚCIANAMI DZIAŁOWYMI		3,19 m ²
10	BALKON	8,97 m ²

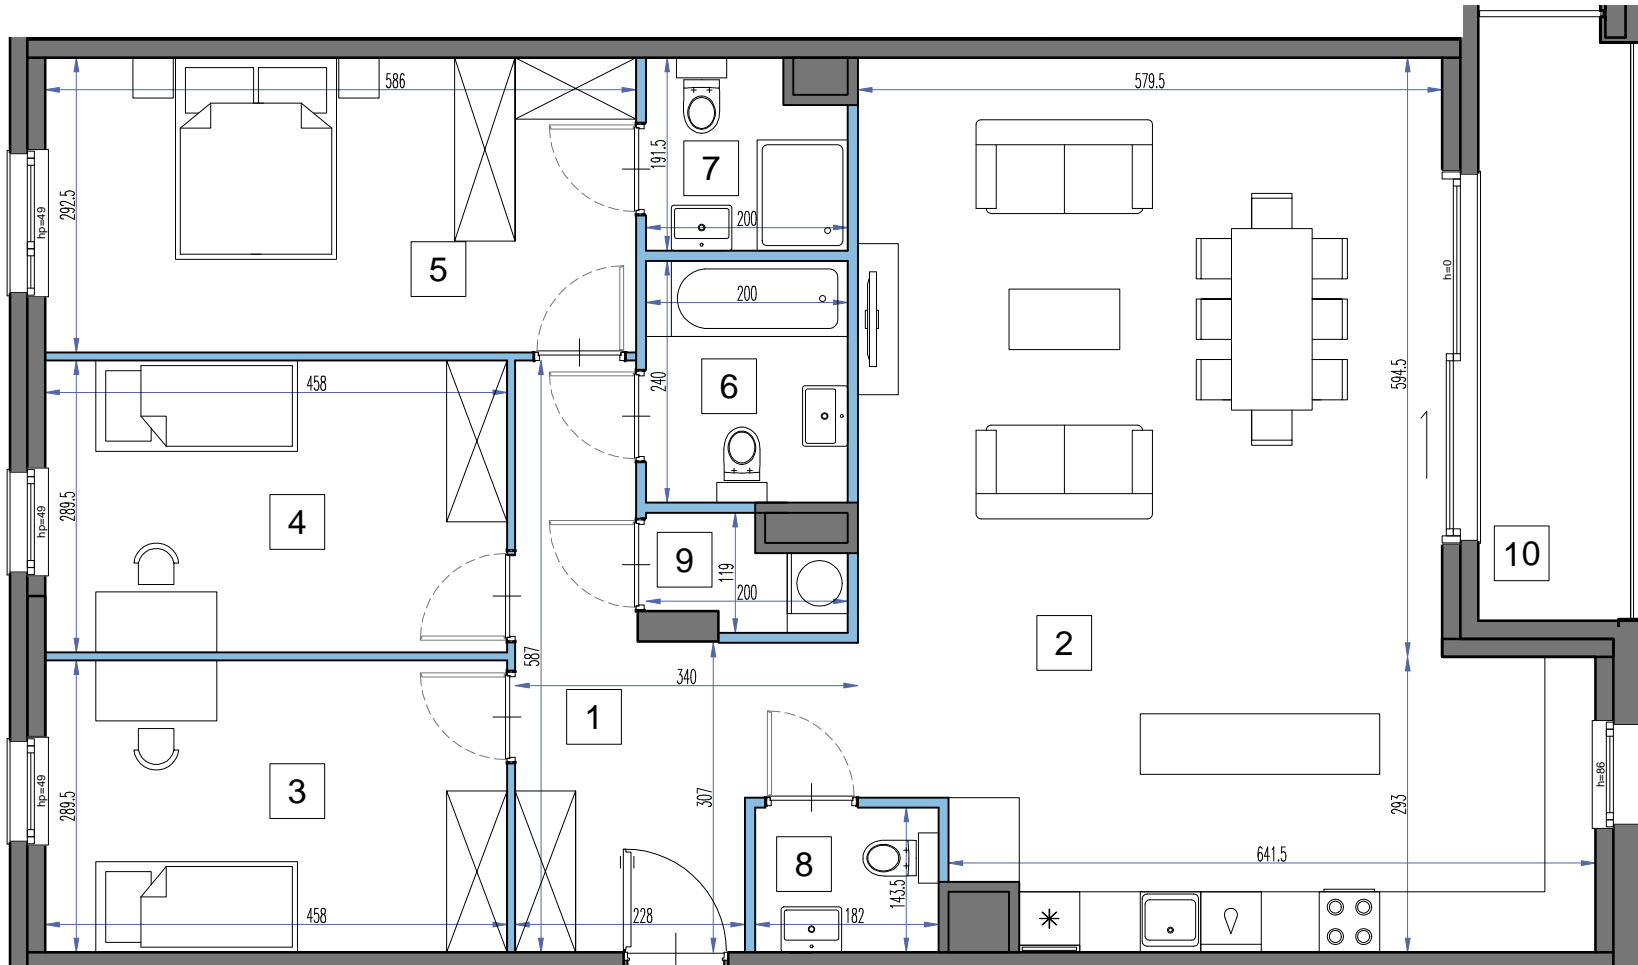

■ Przedstawione w tym materiale elementy wyposażenia mają jedynie charakter poglądowy, stanowią propozycję aranżacji i nie są objęte ofertą sprzedaży lokalu mieszkalnego/usługowego przedstawioną przez Yawa 37 Sp. z o.o. ■ Powierzchnia użytkowa pomieszczenia obliczona jest wg normy PN-ISO 9836: „Pole powierzchni podaje się w m² z dokładnością do dwóch miejsc po przecinku”. Powierzchnia użytkowa jest „obliczana dla wymiarów budynku w stanie wykończonym, na poziomie podłogi nie licząc listew przypodłogowych, progów itp”. ■ Powierzchnie pomieszczeń zostaną ponownie określone w dokumentacji powykonawczej na podstawie pomiarów geodezyjnych dokonanych zgodnie z obowiązującymi przepisami prawa i w związku z tym mogą ulec nieznacznej zmianie w stosunku do podanych w tym materiale. ■ Wymiary pomieszczeń, lokalizację przybrzdów sanitarnych, podłączeń pod urządzenia sanitarne itp. podano zgodnie z projektem budowlanym. Mogą wystąpić niewielkie różnice wymiarów i usytuowania elementów powstałe w trakcie realizacji prac budowlanych. ■ Podane wymiary liniowe nie uwzględniają wykończenia tynkiem. ■ Pomiarów pod projekt aranżacji, zakup mebli, urządzeń i wyposażenia należy dokonać z natury po zakończeniu realizacji.



H = WYSOKOŚĆ PODOKIENNIKA
Hp = WYSOKOŚĆ PARAPETU
■ ŚCIANA NIEROZBIERALNA
■ ŚCIANA DZIAŁOWA NADAJĄCA SIĘ DO DEMONTAŻU

25.06.2025