



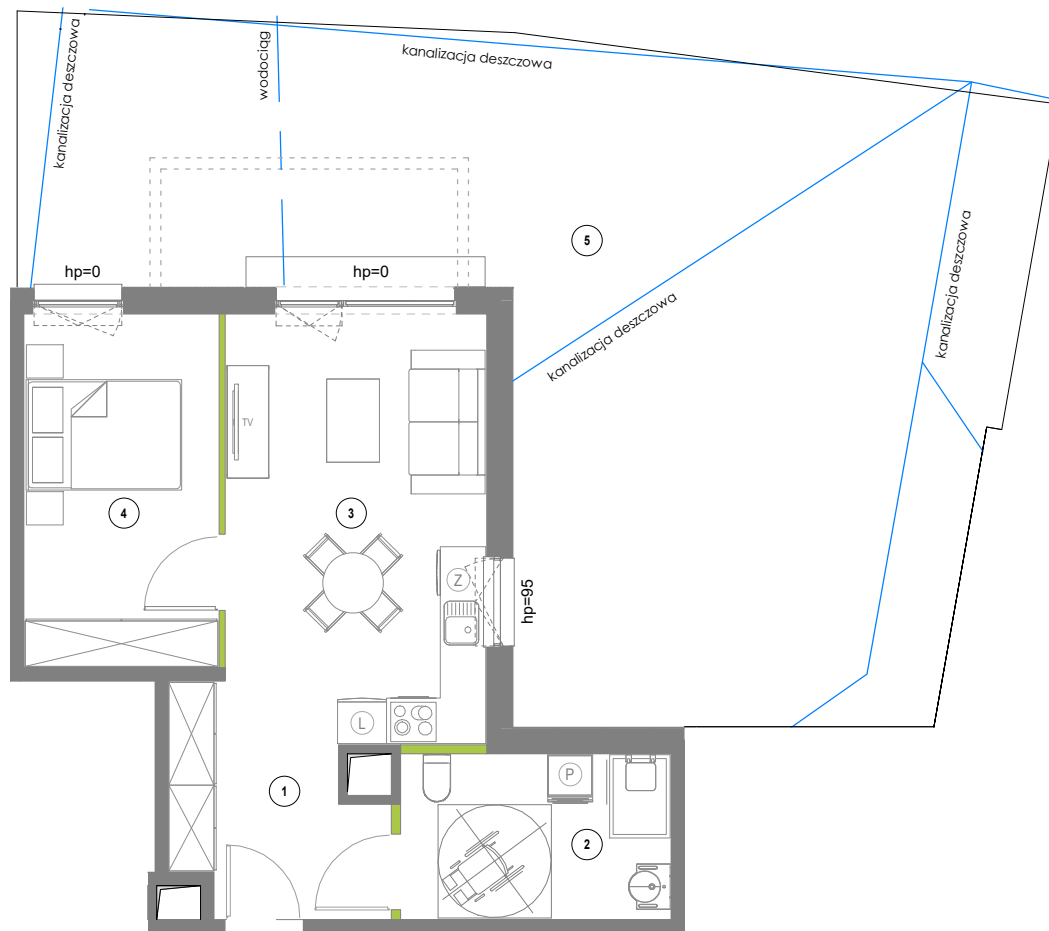

Głębokość, na której znajdują się poszczególne elementy instalacji:

- kanalizacja deszczowa - min. 0,8 m

- przyłącza wodociągowe - min. 1,3 m

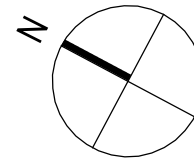

1. Przedstawione w tym materiale elementy wyposażenia mają jedynie charakter poglądowy, stanowią propozycję aranżacji i nie są objęte ofertą sprzedaży lokalu mieszkalnego/usługowego przedstawioną przez Yawa 7 sp. z o.o.
2. Powierzchnia użytkowa pomieszczeń obliczona jest wg normy PN-ISO 9836 "Pole powierzchni podaje się w m² z dokładnością do dwóch miejsc po przecinku."
3. Powierzchnie pomieszczeń zostaną ponownie określone w dokumentacji powykonawczej na podstawie pomiarów geodezyjnych dokonanych zgodnie z obowiązującymi przepisami prawa i w związku z tym mogą ulec nieznacznej zmianie w stosunku do podanych w tym materiale.
4. Wymiary pomieszczeń, lokalizację przyborów sanitarnych, podłączeń pod urządzenia sanitarne itp. podano zgodnie z projektem budowlanym. Mogą wystąpić niewielkie różnice wymiarów i usytuowania elementów powstałe w trakcie realizacji prac budowlanych.
5. Podane wymiary liniowe nie uwzględniają wykończenia tynkiem.
6. Pomiarów pod projekt aranżacji, zakup mebli, urządzeń i wyposażenia należy dokonać z natury po zakończeniu realizacji.

LEGENDA:

SKALA 1:100



ŚCIANA NIEROZBIERALNA



ŚCIANKA DZIAŁOWA NADAJĄCA SIĘ DO DEMONTAŻU

hp

WYSOKOŚĆ MIERZONA DO SPODU OKNA WZGLĘDEM POŚADZKI LOKALU



OBRYŚ BALKONÓW NA WYŻSZEJ KONDYGNACJI



OTWÓR W STROPIE

YAWA 7 sp. z o.o.
Giełdowa 1, 01-211 Warszawa
www.yareal.pl/odea-park



2 POKOJE, PARTER

Apartament B.0.8

Nr	Nazwa pomieszczenia	pow. [m ²]
1	Hol	4.71 m ²
2	Łazienka	7.69 m ²
3	Salon z aneksem kuchennym	20.93 m ²
4	Sypialnia	11.80 m ²
	Pow. pod ściankami dział.	0.93 m ²
	Powierzchnia	46.06 m²
5	Ogród	79.79 m ²

