
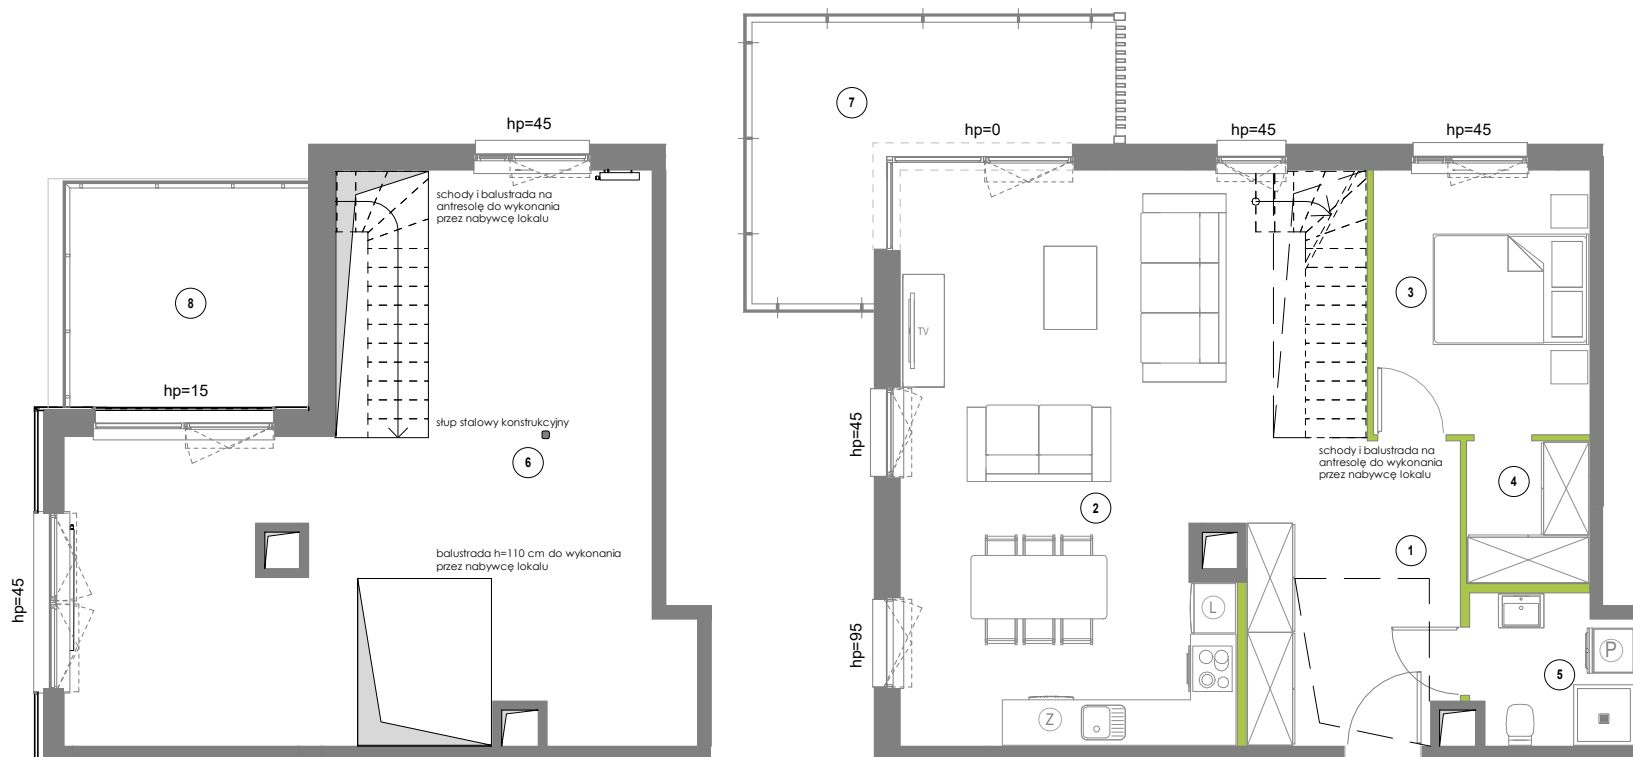


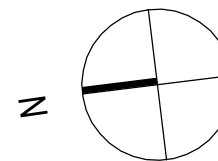

ANTRESOLA DO ARANŻACJI PRZEZ NABYWCĘ LOKALU

0 1 2 3 4 5[m]

1. Przedstawione w tym materiale elementy wyposażenia mają jedynie charakter poglądowy, stanowią propozycję aranżacji i nie są objęte ofertą sprzedaży lokalu mieszkalnego/usługowego przedstawioną przez Yawa 7 sp. z o.o.
2. Powierzchnia użytkowa pomieszczeń obliczona jest wg normy PN-ISO 9836 "Pole powierzchni podaje się w m² z dokładnością do dwóch miejsc po przecinku."
3. Powierzchnie pomieszczeń zostaną ponownie określone w dokumentacji powykonawczej na podstawie pomiarów geodezyjnych dokonanych zgodnie z obowiązującymi przepisami prawa i w związku z tym mogą ulec nieznacznej zmianie w stosunku do podanych w tym materiale.
4. Wymiary pomieszczeń, lokalizację przyborów sanitarnych, podłączeń pod urządzenia sanitarne itp. podano zgodnie z projektem budowlanym. Mogą wystąpić niewielkie różnice wymiarów i usytuowania elementów powstałe w trakcie realizacji prac budowlanych.
5. Podane wymiary liniowe nie uwzględniają wykończenia tynkiem.
6. Pomiarów pod projekt aranżacji, zakup mebli, urządzeń i wyposażenia należy dokonać z natury po zakończeniu realizacji.

LEGENDA:

- ŚCIANA NIEROZBIERALNA
- ŚCIANKA DZIAŁOWA NADAJĄCA SIĘ DO DEMONTAŻU
- WYSOKOŚĆ MIERZONA DO SPODU OKNA WZGLĘDEM POŚADZKI LOKALU
- OBRYŚ BALKONÓW NA WYŻSZEJ KONDYGNACJI
- OTWÓR W STROPIE

SKALA 1:100

YAREAL

YAWA 7 sp. z o.o.
ul. M. Kasprzaka 4, 01-211 Warszawa
www.yareal.pl/odea-park

NATURA, MIASTO I JA...


ODEA_{park}

TWOJA LUKSUSOWA REZYDENCJA W GDANSKU

2 POKOJE, 2 PIĘTRO



Apartament E.2.19

Nr	Nazwa pomieszczenia	pow.[m2]
1	Hol	10.96 m ²
2	Salon z aneksem kuchennym	39.21 m ²
3	Sypialnia	9.95 m ²
4	Szafa	3.02 m ²
5	Łazienka	3.99 m ²
	Pow. pod ściankami dział.	1.67 m ²
	Powierzchnia	68.80 m²
6	Antresola	38.00 m ²
	Powierzchnia z antresolą	106.80 m²
7	Balkon	12.82 m ²
8	Taras	9.27 m ²

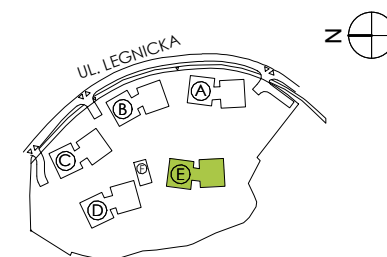

ARCHDECO

architecture

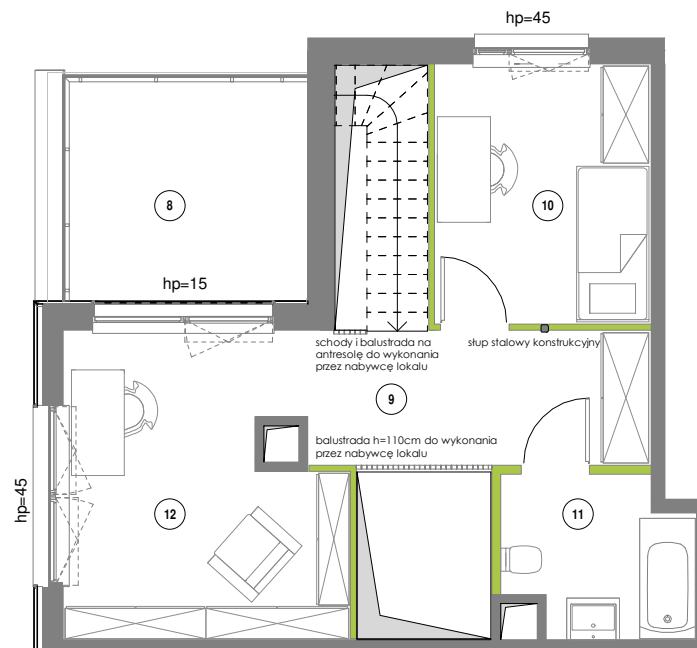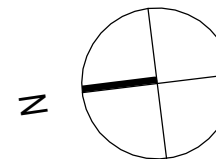

0 1 2 3 4 5[m]

1. Przedstawione w tym materiale elementy wyposażenia mają jedynie charakter poglądowy, stanowią propozycję aranżacji i nie są objęte ofertą sprzedaży lokalu mieszkalnego/usługowego przedstawioną przez Yawa 7 sp. z o.o.
2. Powierzchnia użytkowa pomieszczeń obliczona jest wg normy PN-ISO 9836 "Pole powierzchni podaje się w m² z dokładnością do dwóch miejsc po przecinku."
3. Powierzchnie pomieszczeń zostaną ponownie określone w dokumentacji powykonawczej na podstawie pomiarów geodezyjnych dokonanych zgodnie z obowiązującymi przepisami prawa i w związku z tym mogą ulec nieznacznej zmianie w stosunku do podanych w tym materiale.
4. Wymiary pomieszczeń, lokalizację przyborów sanitarnych, podłączeń pod urządzenia sanitarne itp. podano zgodnie z projektem budowlanym. Mogą wystąpić niewielkie różnice wymiarów i usytuowania elementów powstałe w trakcie realizacji prac budowlanych.
5. Podane wymiary liniowe nie uwzględniają wykończenia tynkiem.
6. Pomiarów pod projekt aranżacji, zakup mebli, urządzeń i wyposażenia należy dokonać z natury po zakończeniu realizacji.

LEGENDA:

- ŚCIANA NIEROZBIERALNA
- ŚCIANKA DZIAŁOWA NADAJĄCA SIĘ DO DEMONTAŻU
- WYSOKOŚĆ MIERZONA DO SPODU OKNA WZGLĘDEM POŚADZKI LOKALU
- OBRYŚ BALKONÓW NA WYŻSZEJ KONDYGNACJI
- OTWÓR W STROPIE

SKALA 1:100



YAREAL

YAWA 7 sp. z o.o.
ul. M. Kasprzaka 4, 01-211 Warszawa
www.yareal.pl/odea-park

NATURA, MIASTO I JA...


ODEA_{park}

TWOJA LUKSUSOWA REZYDENCJA W GDANSKU

2 POKOJE, 2 PIĘTRO

Apartament E.2.19 antresola przykładowa aranżacja

Nr	Nazwa pomieszczenia	pow.[m2]
9	Hol	8.07 m ²
10	Sypialnia	9.68 m ²
11	Łazienka	4.86 m ²
12	Gabinet	13.76 m ²
	Pow. pod ściankami dział.	1.63 m ²
	Powierzchnia	38.00 m²
8	Taras	9.91 m ²

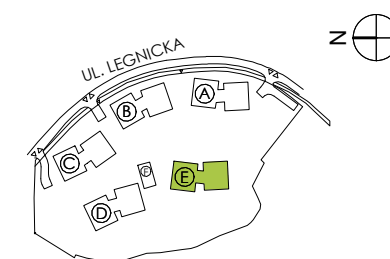

ARCHDECO

architecture