
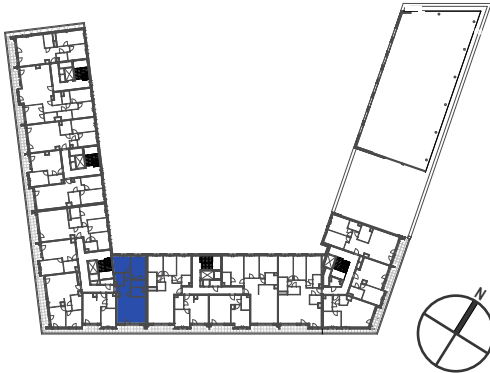


YAREAL

YAWA43 Sp. z o. o.
ul. Marcina Kasprzaka 4, 01-211 Warszawa
www.yareal.pl/prima

R E Z Y D E N C J A
PRIMA
WILANÓW

LOKAL MIESZKALNY		3.3.39
PIĘTRO		3
1	Salon z aneksem kuchennym	29,92 m ²
2	Sypialnia	14,12 m ²
3	Sypialnia	11,30 m ²
4	Łazienka	4,16 m ²
5	Łazienka	4,03 m ²
6	Garderoba	4,62 m ²
7	Hol	8,88 m ²
POWIERZCHNIA UŻYTKOWA		77,03 m ²
8	Taras	7,88 m ²

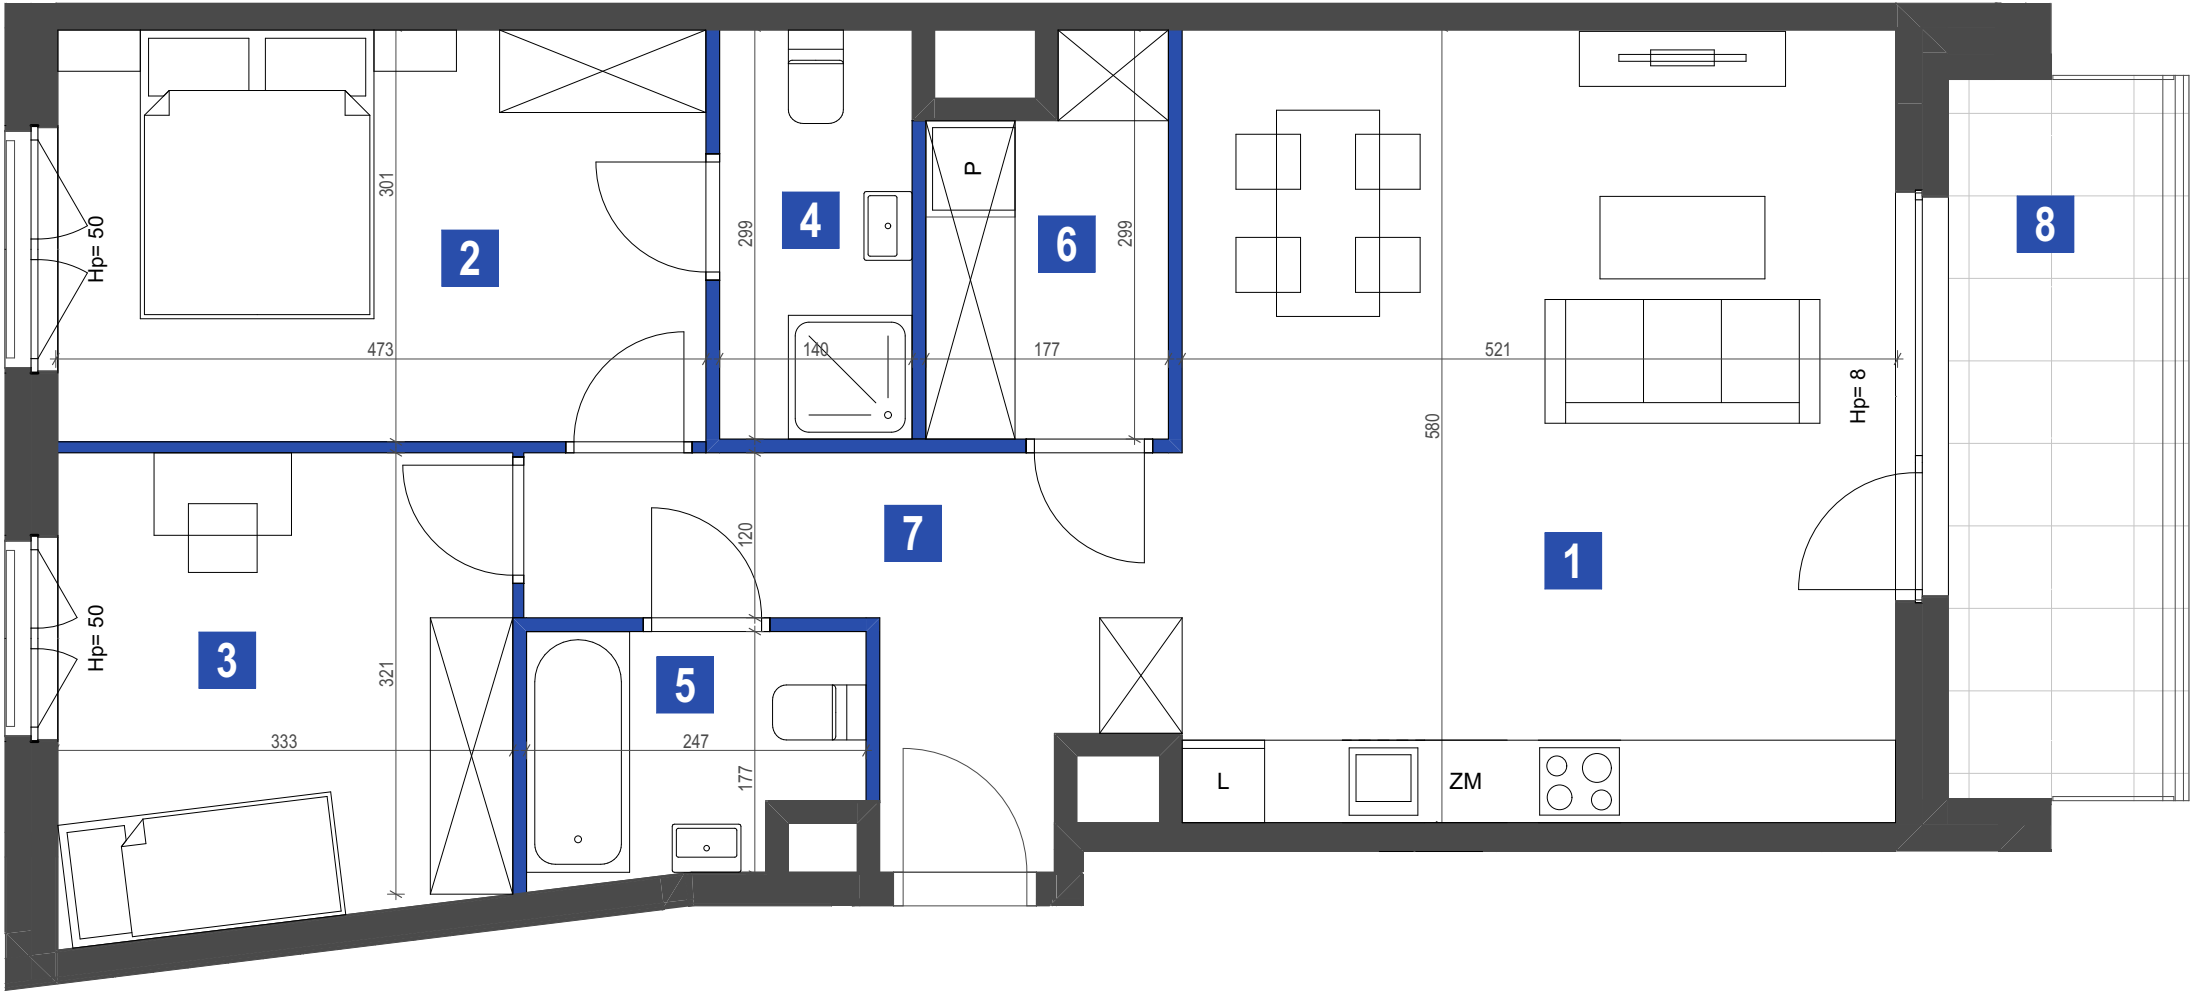

- Przedstawione w tym materiale elementy wyposażenia mają jedynie charakter poglądowy, stanowią propozycję aranżacji i nie są objęte ofertą sprzedaży lokalu mieszkalnego/usługowego przedstawioną przez YAWA43 Sp. z o.o.
- Powierzchnia użytkowa pomieszczeń została obliczona zgodnie z Polską Normą PN-ISO 9836:2022-07 na podstawie §12 Rozporządzenia ministra Rozwoju z dn. 11 września 2020r.: "Pole powierzchni podane jest w m² z dokładnością do dwóch miejsc po przecinku";
- Powierzchnia użytkowa jest „obliczana dla wymiarów budynku w stanie wykończonym, na poziomie podłogi nie licząc listew przypodłogowych, progów itp.”;
- Powierzchnie pomieszczeń zostaną ponownie określone w dokumentacji powykonawczej na podstawie pomiarów geodezyjnych dokonanych zgodnie z obowiązującymi przepisami prawa i w związku z tym mogą ulec nieznacznej zmianie w stosunku do podanych w tym materiale.
- Wymiary pomieszczeń, lokalizację przyborów sanitarnych, podłączeń pod urządzenia sanitarne itp. podano zgodnie z projektem budowlanym. Mogą wystąpić niewielkie różnice wymiarów i usytuowania elementów powstałe w trakcie realizacji prac budowlanych.
- Podane wymiary liniowe nie uwzględniają wykończenia tynkiem.
- Pomiarów pod projekt aranżacji, zakup mebli, urządzeń i wyposażenia należy dokonać z natury po zakończeniu realizacji.

LEGENDA:

- ŚCIANA NIEROZBIERALNA
- ŚCIANKA DZIAŁOWA NADAJĄCA SIĘ DO DEMONTAŻU
- Hp= WYSOKOŚĆ PARAPETU/PROGU
- LOGGIA / TARAS

BDM'A

BDM Architekti Sp. z o.o.
ul. Stępińska 22/30 00-739 Warszawa

17.04.2026