



<b>PIĘTRO</b>	<b>2</b>	
<b>MIESZKANIE</b>	<b>G. 2. 2. 35</b>	
nr	nazwa pomieszczenia	pow (m <sup>2</sup> )
1	HOL	9,20m <sup>2</sup>
2	SALON Z ANEKSEM	24,37m <sup>2</sup>
3	SYPIALNIA	17,99m <sup>2</sup>
4	SYPIALNIA	11,29m <sup>2</sup>
5	SYPIALNIA	11,22m <sup>2</sup>
6	ŁAZIENKA	4,98m <sup>2</sup>
7	ŁAZIENKA	4,89m <sup>2</sup>
	Powierzchnia pod ściankami działowymi	2,26m <sup>2</sup>
	<b>POWIERZCHNIA</b>	<b>86,20m<sup>2</sup></b>
8	LOGGIA	6,50m <sup>2</sup>

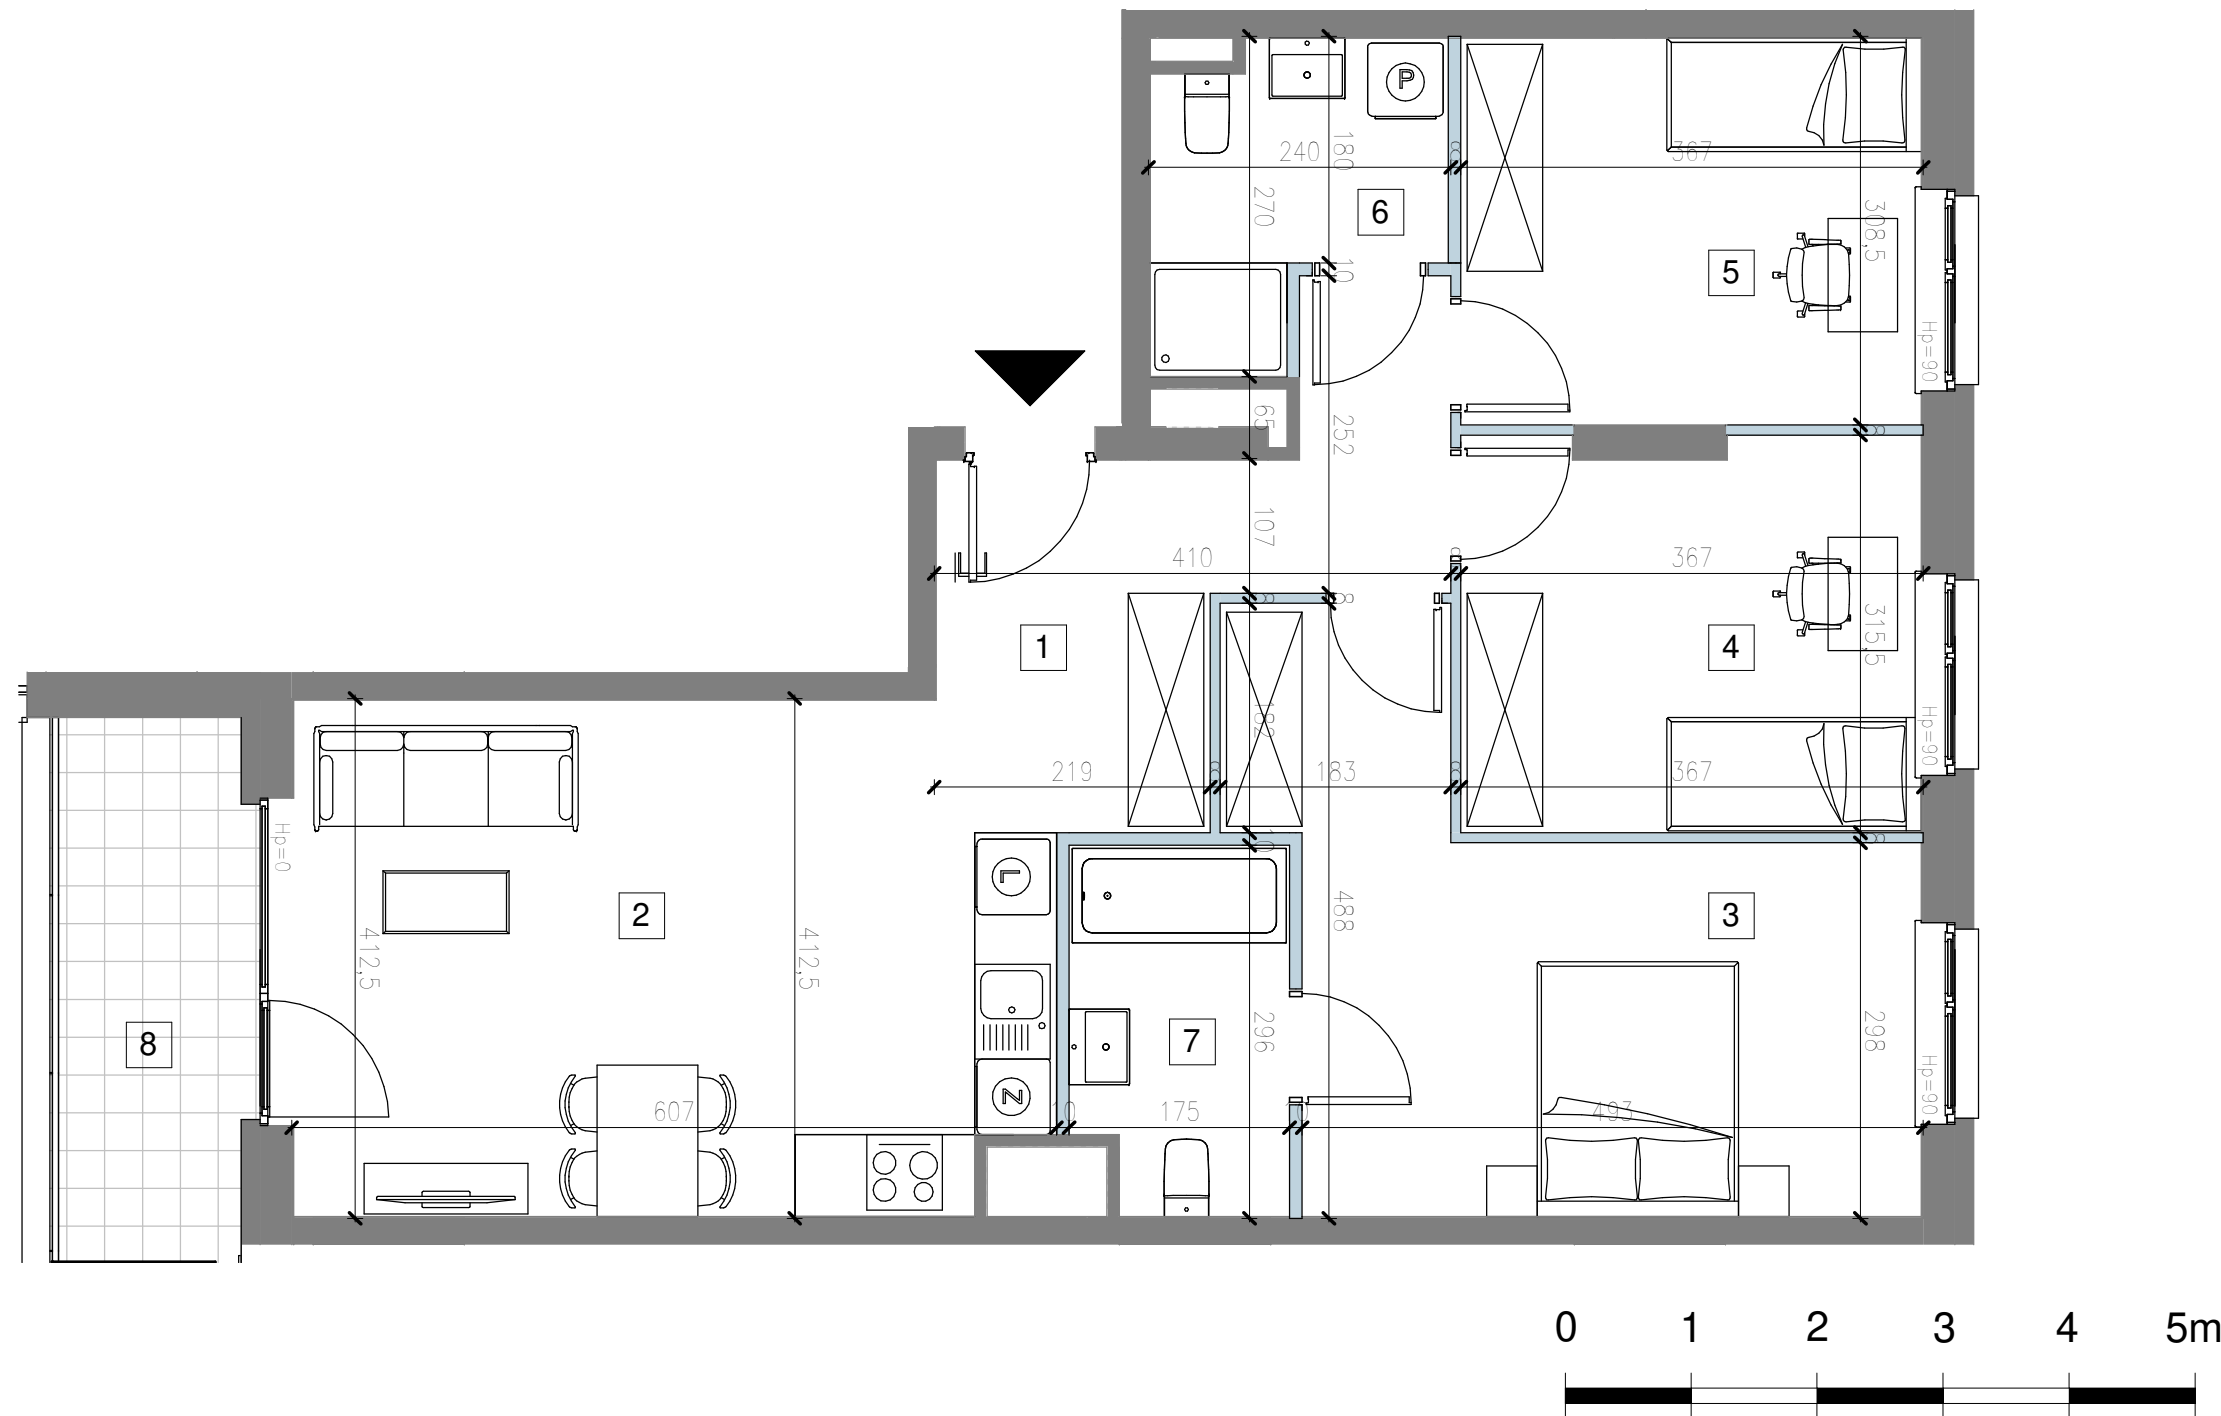

12.04.2021

UL. KONSTRUKTORSKA

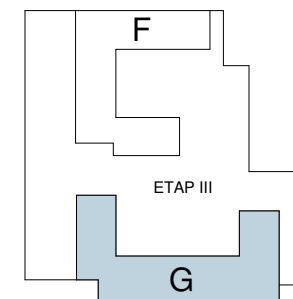

- Przedstawione w tym materiale elementy wyposażenia mają jedynie charakter poglądowy, stanowią propozycję aranżacji i nie są objęte ofertą sprzedaży lokalu mieszkalnego/usługowego przedstawioną przez Yawa Sp. z o.o. 1 Sp.k.
- Powierzchnia użytkowa pomieszczeń obliczona jest wg normy PN-ISO 9836: „Pole powierzchni podane się w m<sup>2</sup> z dokładnością do dwóch miejsc po przecinku.” Powierzchnia użytkowa jest „obliczana dla wymiarów budynku w stanie wykończonym, na poziomie podłogi nie licząc listew przypodłogowych, progów itp.” Do powierzchni użytkowej mieszkania „wliczane są także elementy nadające się do demontażu takie jak: ścianki działowe, rury, kanały”.
- Powierzchnie pomieszczeń zostaną ponownie określone w dokumentacji powykonawczej na podstawie pomiarów geodezyjnych dokonanych zgodnie z obowiązującymi przepisami prawa i w związku z tym mogą ulec nieznacznej zmianie w stosunku do podanych w tym materiale.
- Wymiary pomieszczeń, lokalizację przyborów sanitarnych, podłączy pod urządzenia sanitarne itp. podano zgodnie z projektem budowlanym. Mogą wystąpić niewielkie różnice wymiarów i usytuowania elementów powstałe w trakcie realizacji prac budowlanych.
- Podane wymiary liniowe nie uwzględniają wykończenia tynkiem.
- Pomiarów pod projekt aranżacji, zakup mebli, urządzeń i wyposażenia należy dokonać z natury po zakończeniu realizacji.

**LEGENDA:**

- ŚCIANA NIEROZBIERALNA
- ŚCIANKA DZIAŁOWA NADAJĄCA SIĘ DO DEMONTAŻU
- Hp= WYSOKOŚĆ PARAPETU