


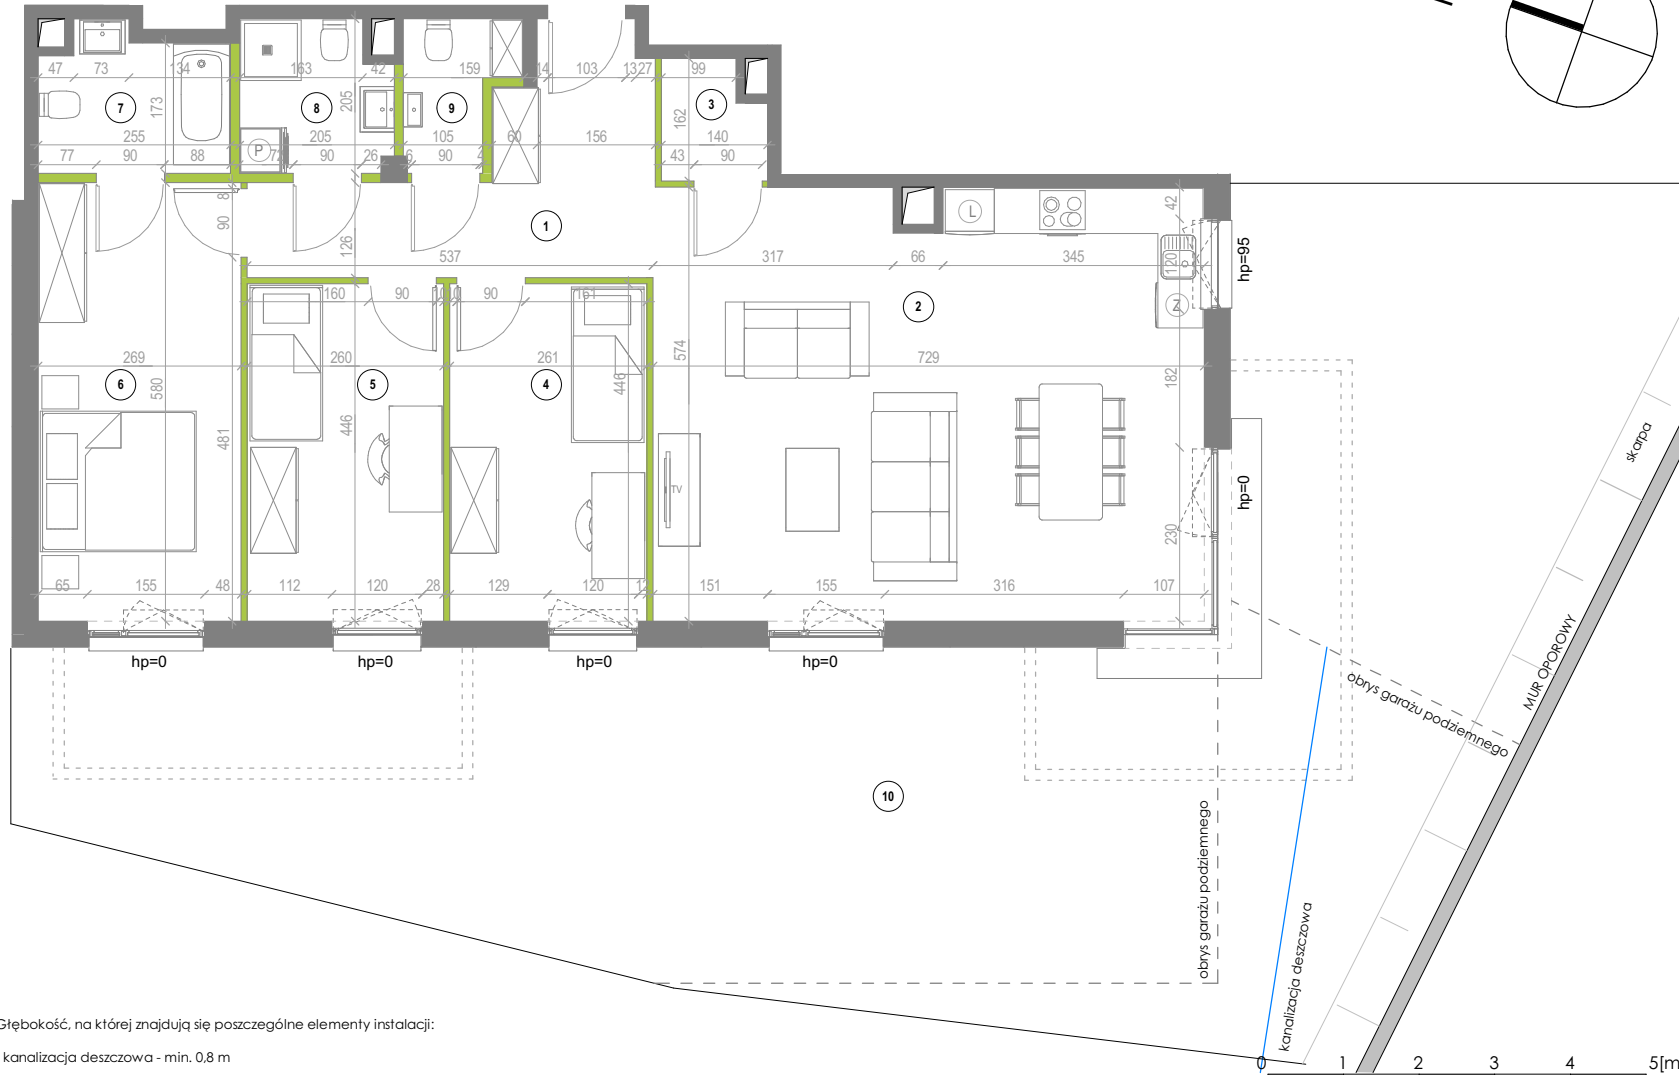

4 POKOJE, PARTER


Apartament B.0.4

Nr	Nazwa pomieszczenia	pow. [m ²]
1	Hol	10.54 m ²
2	Salon z aneksem kuchennym	41.03 m ²
3	Spizarnia	1.94 m ²
4	Sypialnia	11.42 m ²
5	Sypialnia	11.37 m ²
6	Sypialnia	15.32 m ²
7	Łazienka	4.41 m ²
8	Łazienka	3.77 m ²
9	Wc	2.45 m ²
	Pow. pod ściankami dział.	4.04 m ²
	Powierzchnia	106.29 m²
10	Ogród	111.15 m ²



Głębokość, na której znajdują się poszczególne elementy instalacji:

- kanalizacja deszczowa - min. 0,8 m

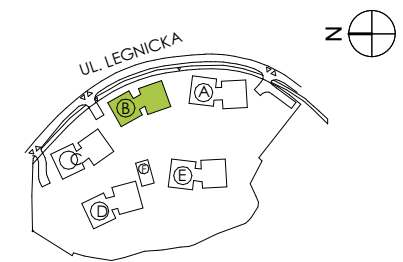

1. Przedstawione w tym materiale elementy wyposażenia mają jedynie charakter poglądowy, stanowią popozycję aranżacji i nie są objęte ofertą sprzedaży lokalu mieszkalnego/usługowego przedstawioną przez Yawa Sp. z o.o. 7 Sp. k.
2. Powierzchnia użytkowa pomieszczeń obliczona jest wg normy PN -ISO 9836 "Pole powierzchni podaje się w m² z dokładnością do dwóch miejsc po przecinku."
3. Powierzchnie pomieszczeń zostaną ponownie określone w dokumentacji powykonawczej na podstawie pomiarów geodezyjnych dokonanych zgodnie z obowiązującymi przepisami prawa i w związku z tym mogą ulec nieznacznej zmianie w stosunku do podanych w tym materiale.
4. Wymiary pomieszczeń, lokalizację przyrządów sanitarnych, podłączeń pod urządzenia sanitarne itp. powinno zgodnie z projektem budowlanym. Mogą wystąpić niewielkie różnice wymiarów i usytuowania elementów powstałe w trakcie realizacji prac budowlanych.
5. Podane wymiary liniowe nie uwzględniają wykończenia tynkiem.
6. Pomiarów pod projekt aranżacji, zakup mebli, urządzeń i wyposażenia należy dokonać z natury po zakończeniu realizacji.

LEGENDA:

- ŚCIANA NIEROZBIERALNA
- ŚCIANKA DZIAŁOWA NADAJĄCA SIĘ DO DEMONTAŻU
- WYSOKOŚĆ MIERZONA DO SPODU OKNA WZGLĘDEM POSADZKI LOKALU
- OBRYSY BALKONÓW NA WYŻSZEJ KONDYGNACJI
- OTWÓR W STROPIE

SKALA 1:100

